


Haftungsausschluss:
Aus den dargestellten Grundrissen können keinerlei Ansprüche abgeleitet werden.
Alle Angaben, Pläne, Zeichnungen usw. sind unverbindlich. Änderungen bleiben bis zur Bauvollendung jederzeit vorbehalten. Stand 11.02.2026.
Verbindlich sind ausschliesslich die Angaben in den Vertragsunterlagen.

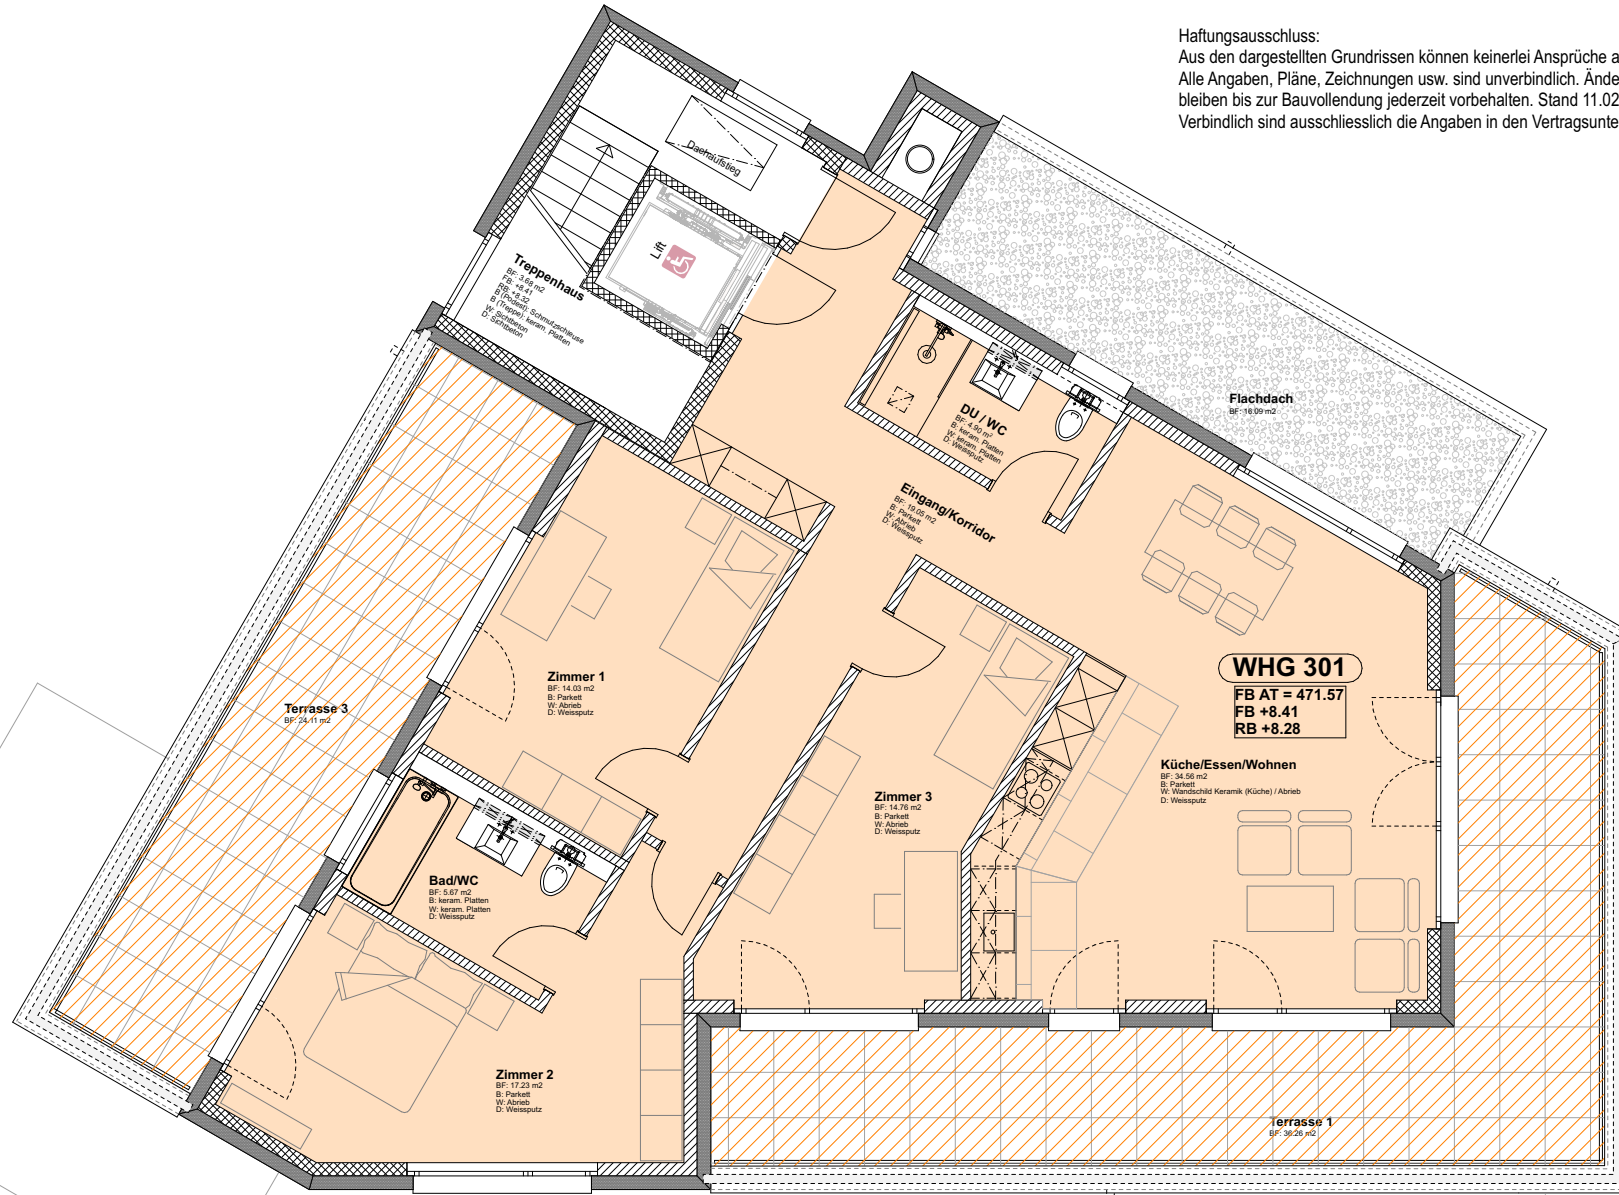

Attikageschoss

4 1/2 Zi-WHG 301
Bruttowohnfläche 112.11 m²
Nettowoohnfläche 106.33 m²