
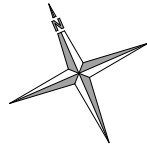



**VERMIETUNGSPLÄNE MFH ALLENMOOSSTRASSE 81, 8057 ZÜRICH**  
**GRUNDRISS ERDGESCHOSS / WOHNUNG 1**

MASSBALKEN MST. 1:100

NORDPFEIL

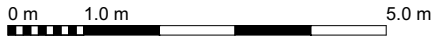

Haftungsausschluss:  
 Aus den dargestellten Grundrissen können keinerlei Ansprüche abgeleitet werden.  
 Alle Angaben, Pläne, Zeichnungen usw. sind unverbindlich. Änderungen  
 bleiben bis zur Bauvollendung jederzeit vorbehalten. Stand 11.02.2026.  
 Verbindlich sind ausschliesslich die Angaben in den Vertragsunterlagen.

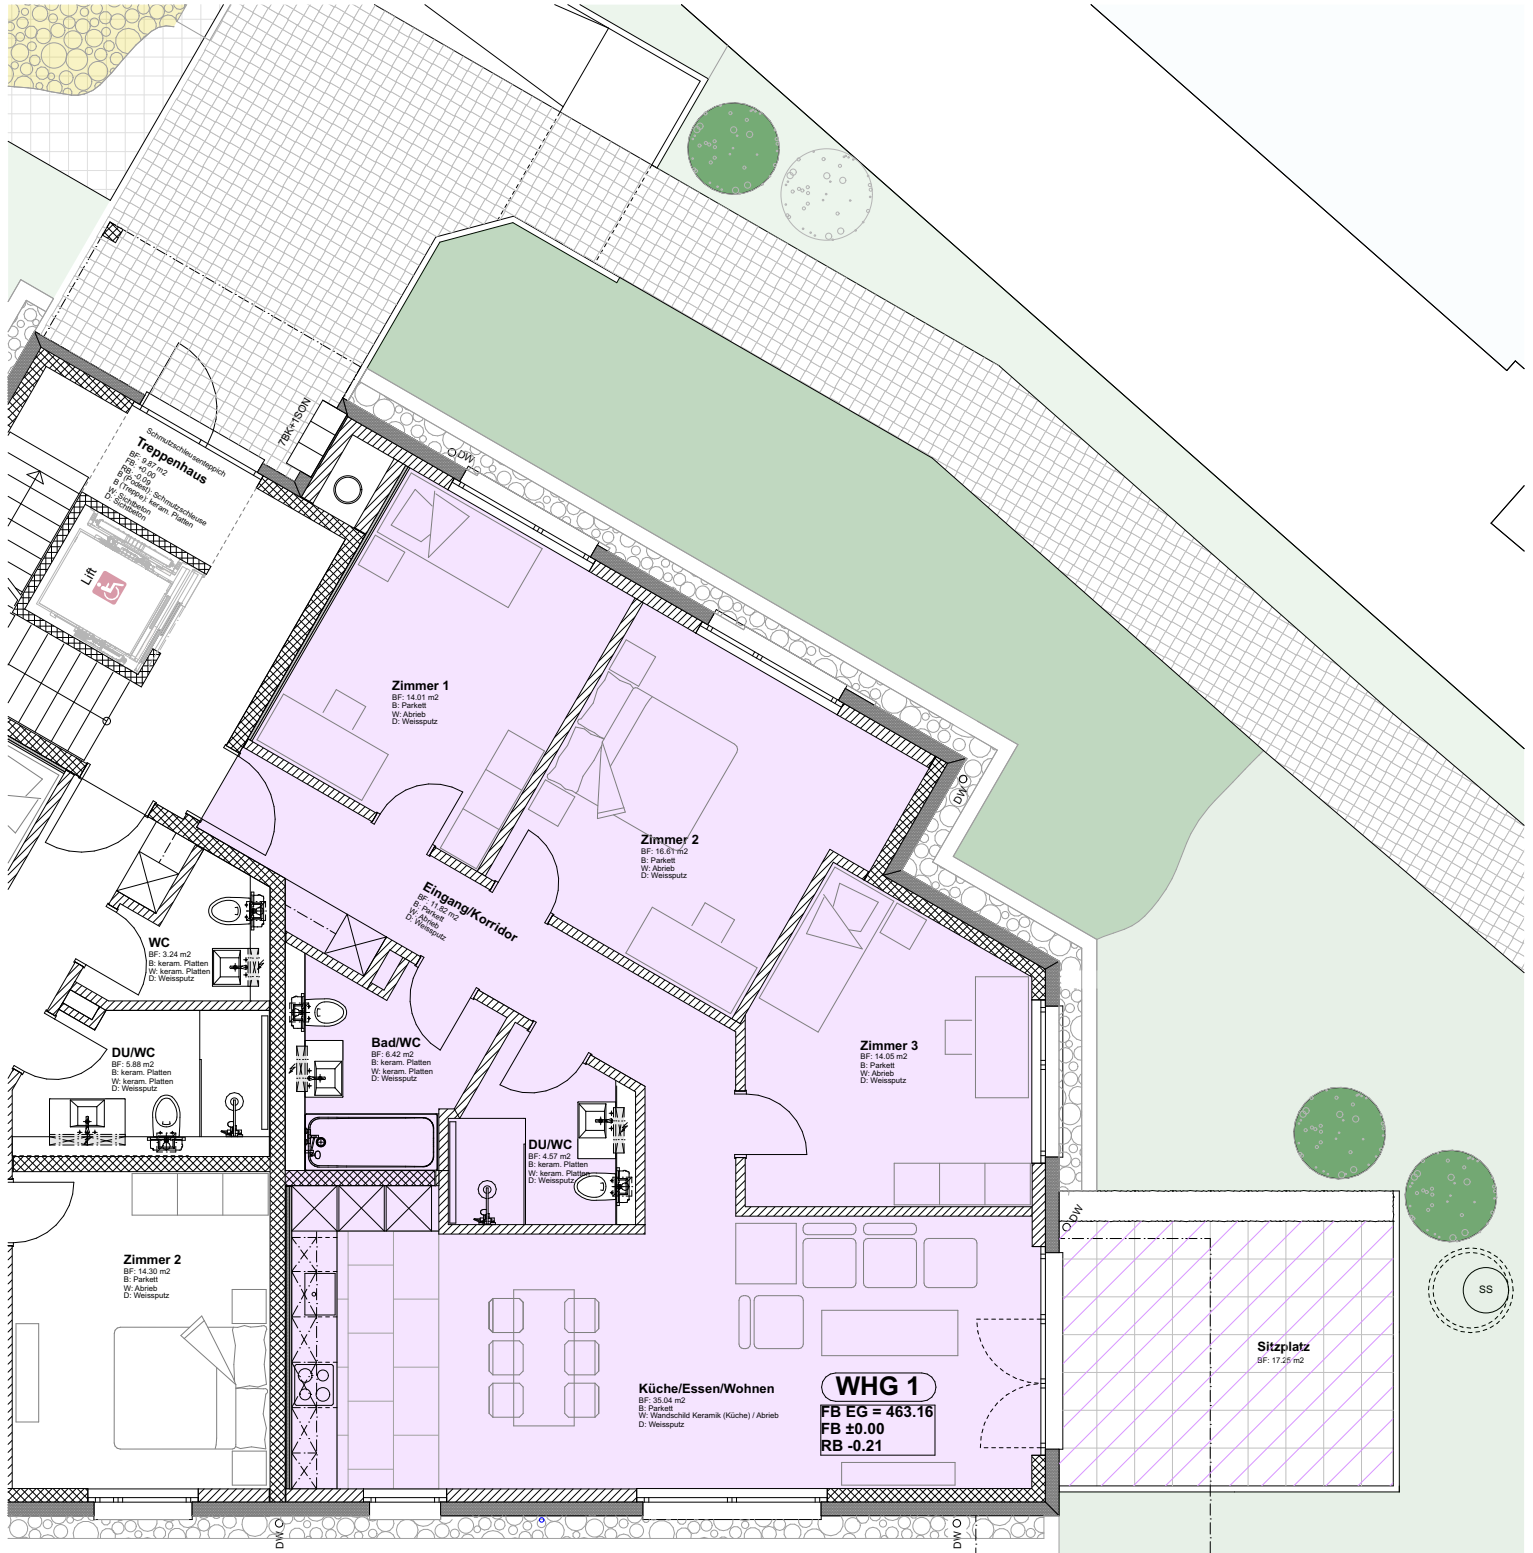

m<sup>2</sup>  
 m<sup>2</sup>  
**Erdgeschoss**

**4 1/2 Zi-WHG 1**  
**Bruttowohnfläche 109.13 m<sup>2</sup>**  
**Nettowoohnfläche 102.52 m<sup>2</sup>**