


**VERMIETUNGSPLÄNE MFH ALLENMOOSSTRASSE 81, 8057 ZÜRICH
GRUNDRISS 1. OBERGESCHOSS / WOHNUNG 101**

MASSBALKEN MST. 1:100


NORDPFEIL

0 m 1.0 m 5.0 m

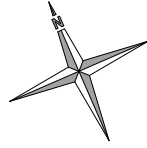

Haftungsausschluss:

Aus den dargestellten Grundrissen können keinerlei Ansprüche abgeleitet werden.
Alle Angaben, Pläne, Zeichnungen usw. sind unverbindlich. Änderungen
bleiben bis zur Bauvollendung jederzeit vorbehalten. Stand 11.02.2026.
Verbindlich sind ausschliesslich die Angaben in den Vertragsunterlagen.

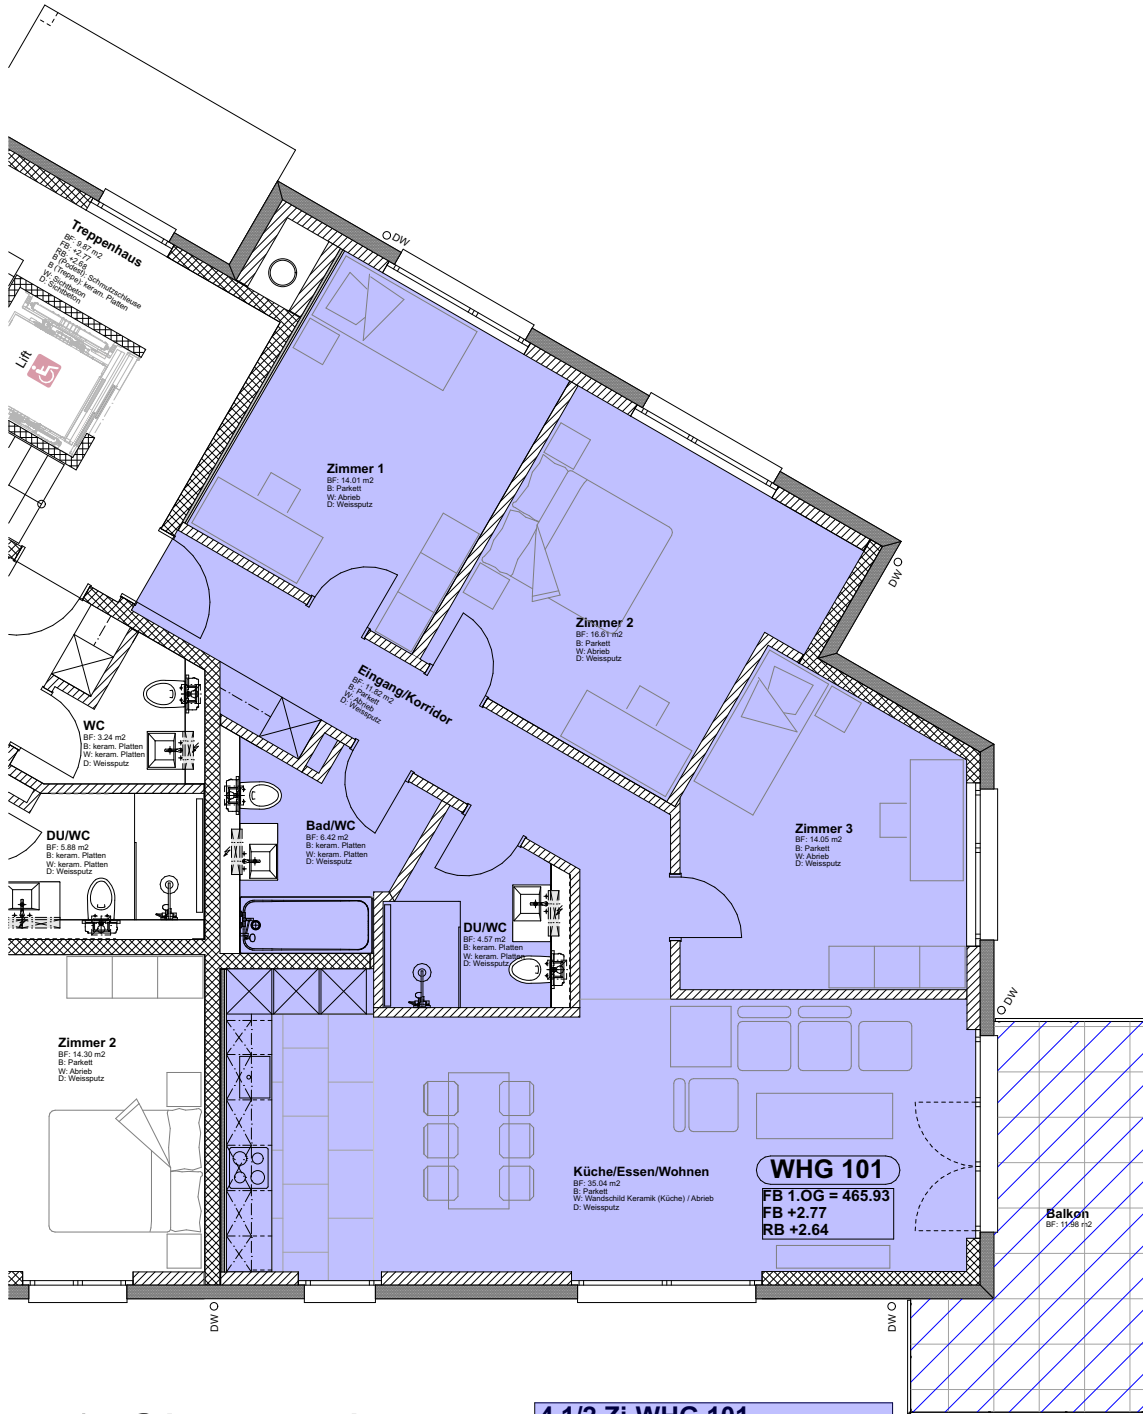

1. Obergeschoss

4 1/2 Zi-WG 101
Bruttowohnfläche 109.13 m²
Nettowohnfläche 102.52 m²