
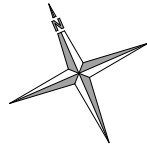


VERMIETUNGSPLÄNE MFH ALLENMOOSSTRASSE 81, 8057 ZÜRICH
GRUNDRISS 1. OBERGESCHOSS / WOHNUNG 102


MASSBALKEN MST. 1:100

NORDPFEIL

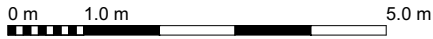

Haftungsausschluss:

Aus den dargestellten Grundrissen können keinerlei Ansprüche abgeleitet werden.
 Alle Angaben, Pläne, Zeichnungen usw. sind unverbindlich. Änderungen
 bleiben bis zur Bauvollendung jederzeit vorbehalten. Stand 11.02.2026.
 Verbindlich sind ausschliesslich die Angaben in den Vertragsunterlagen.

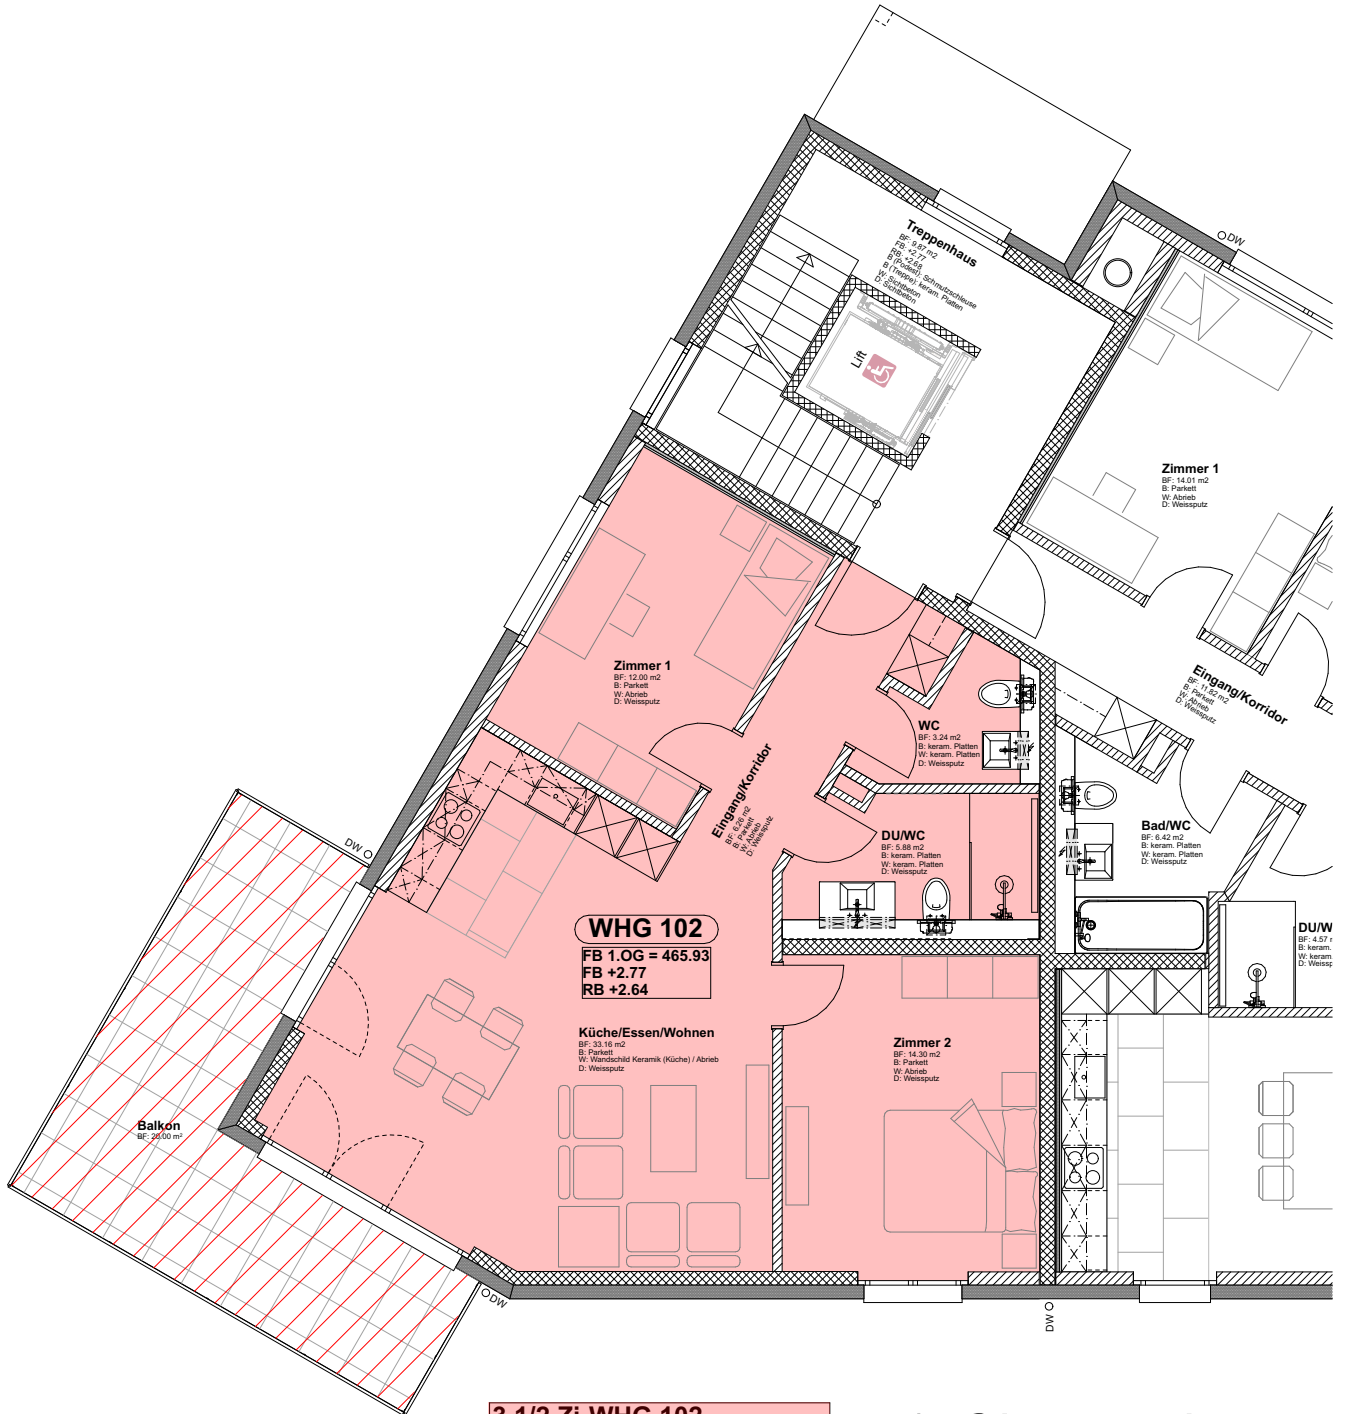

3 1/2 Zi-WHG 102
Bruttowohnfläche 79.14 m²
Nettowohnfläche 74.54 m²

1. Obergeschoss